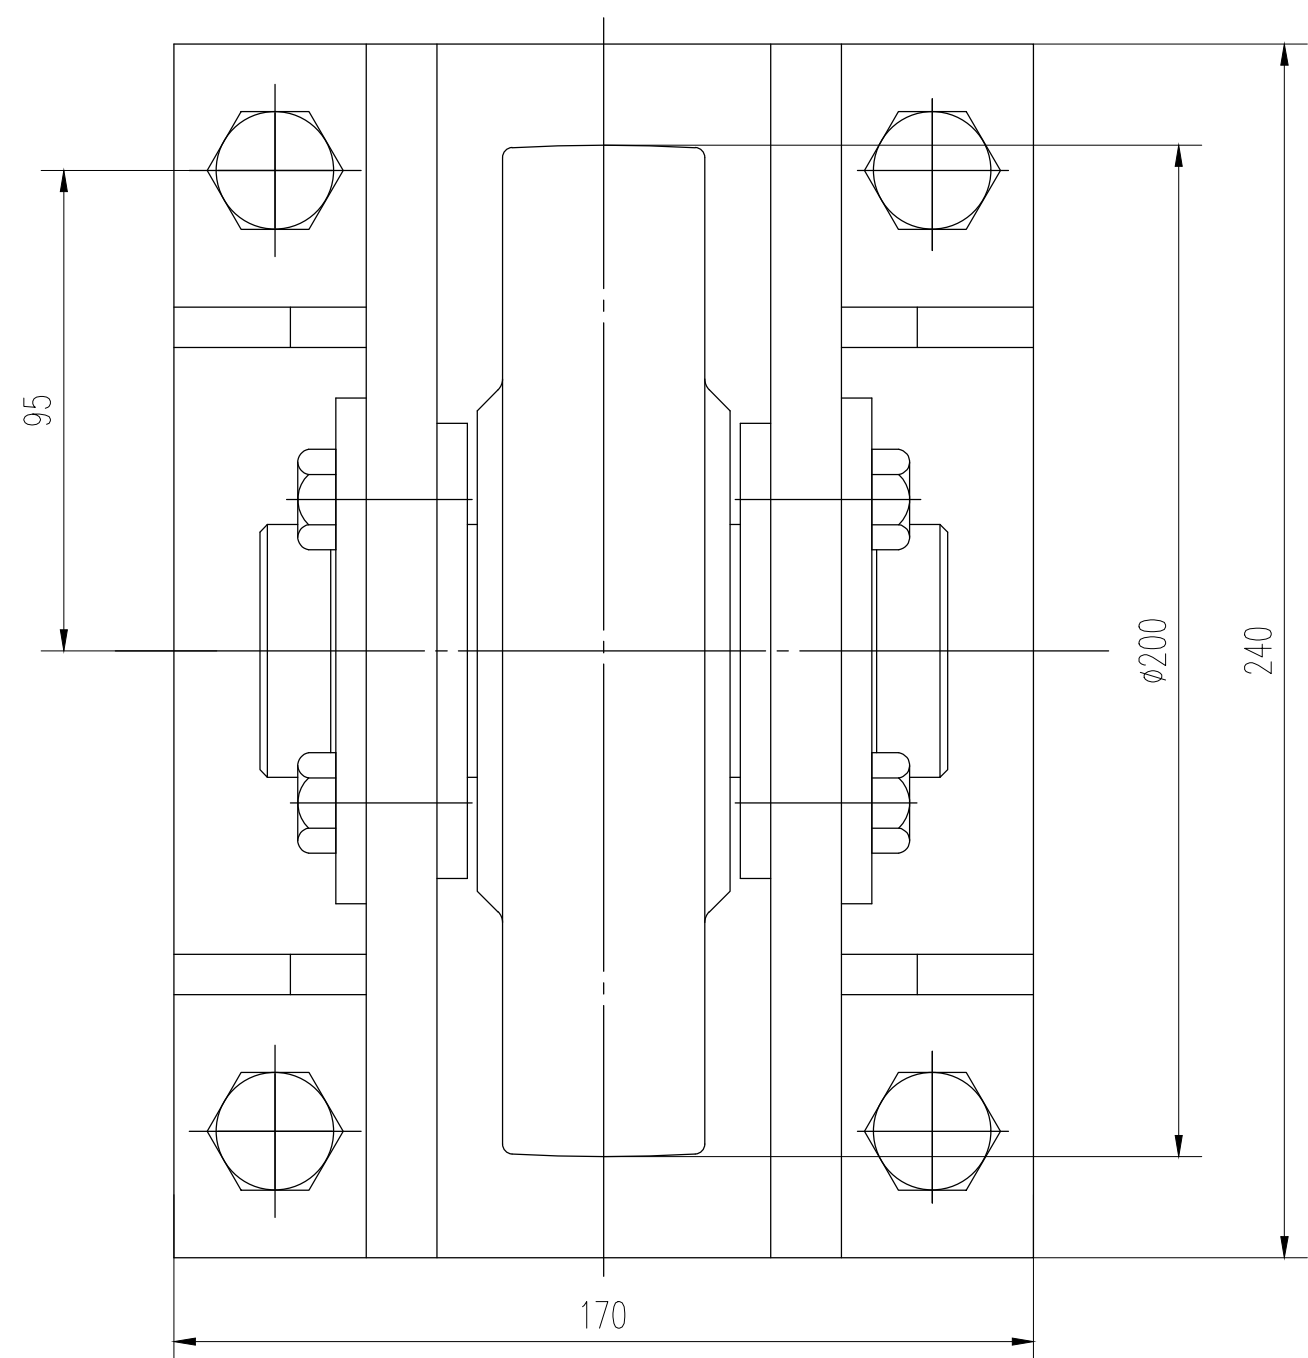
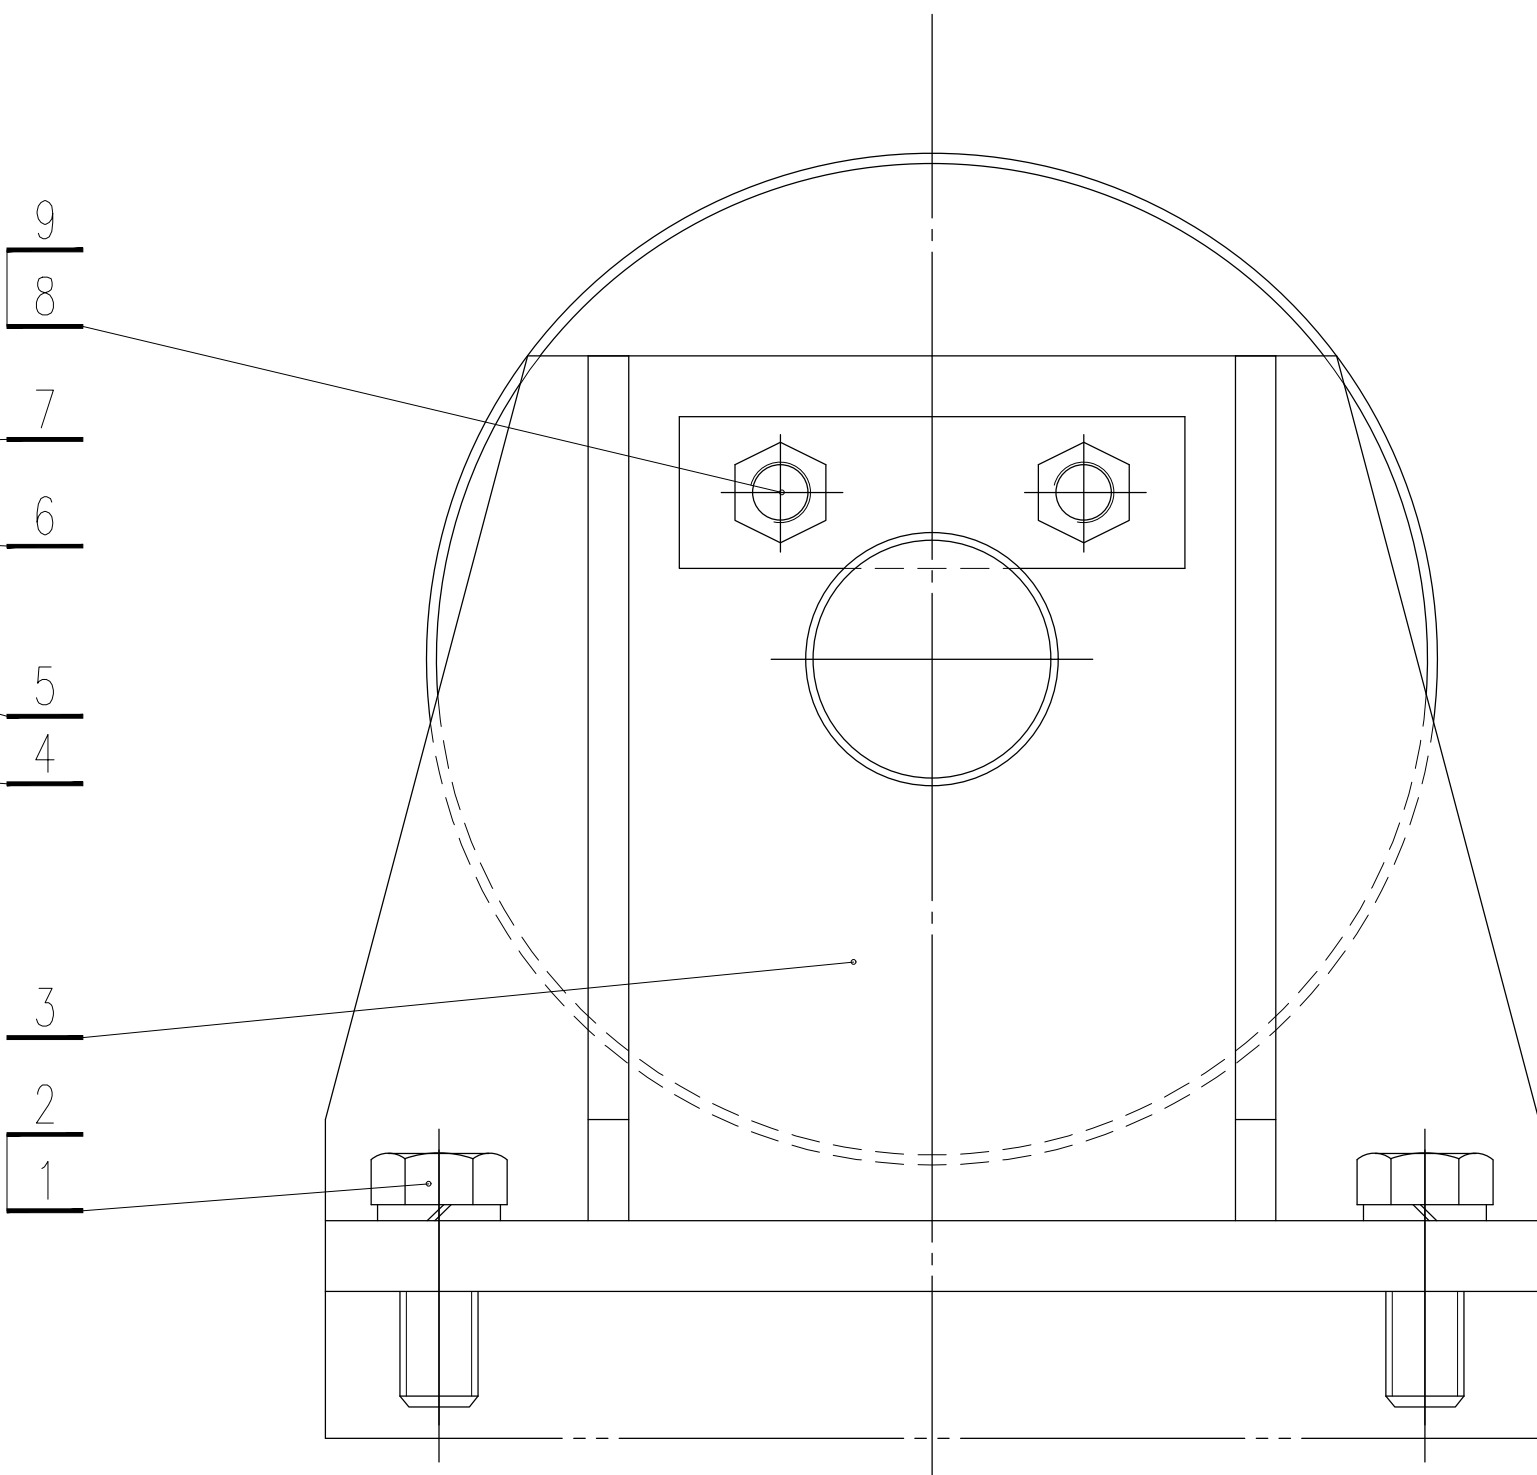
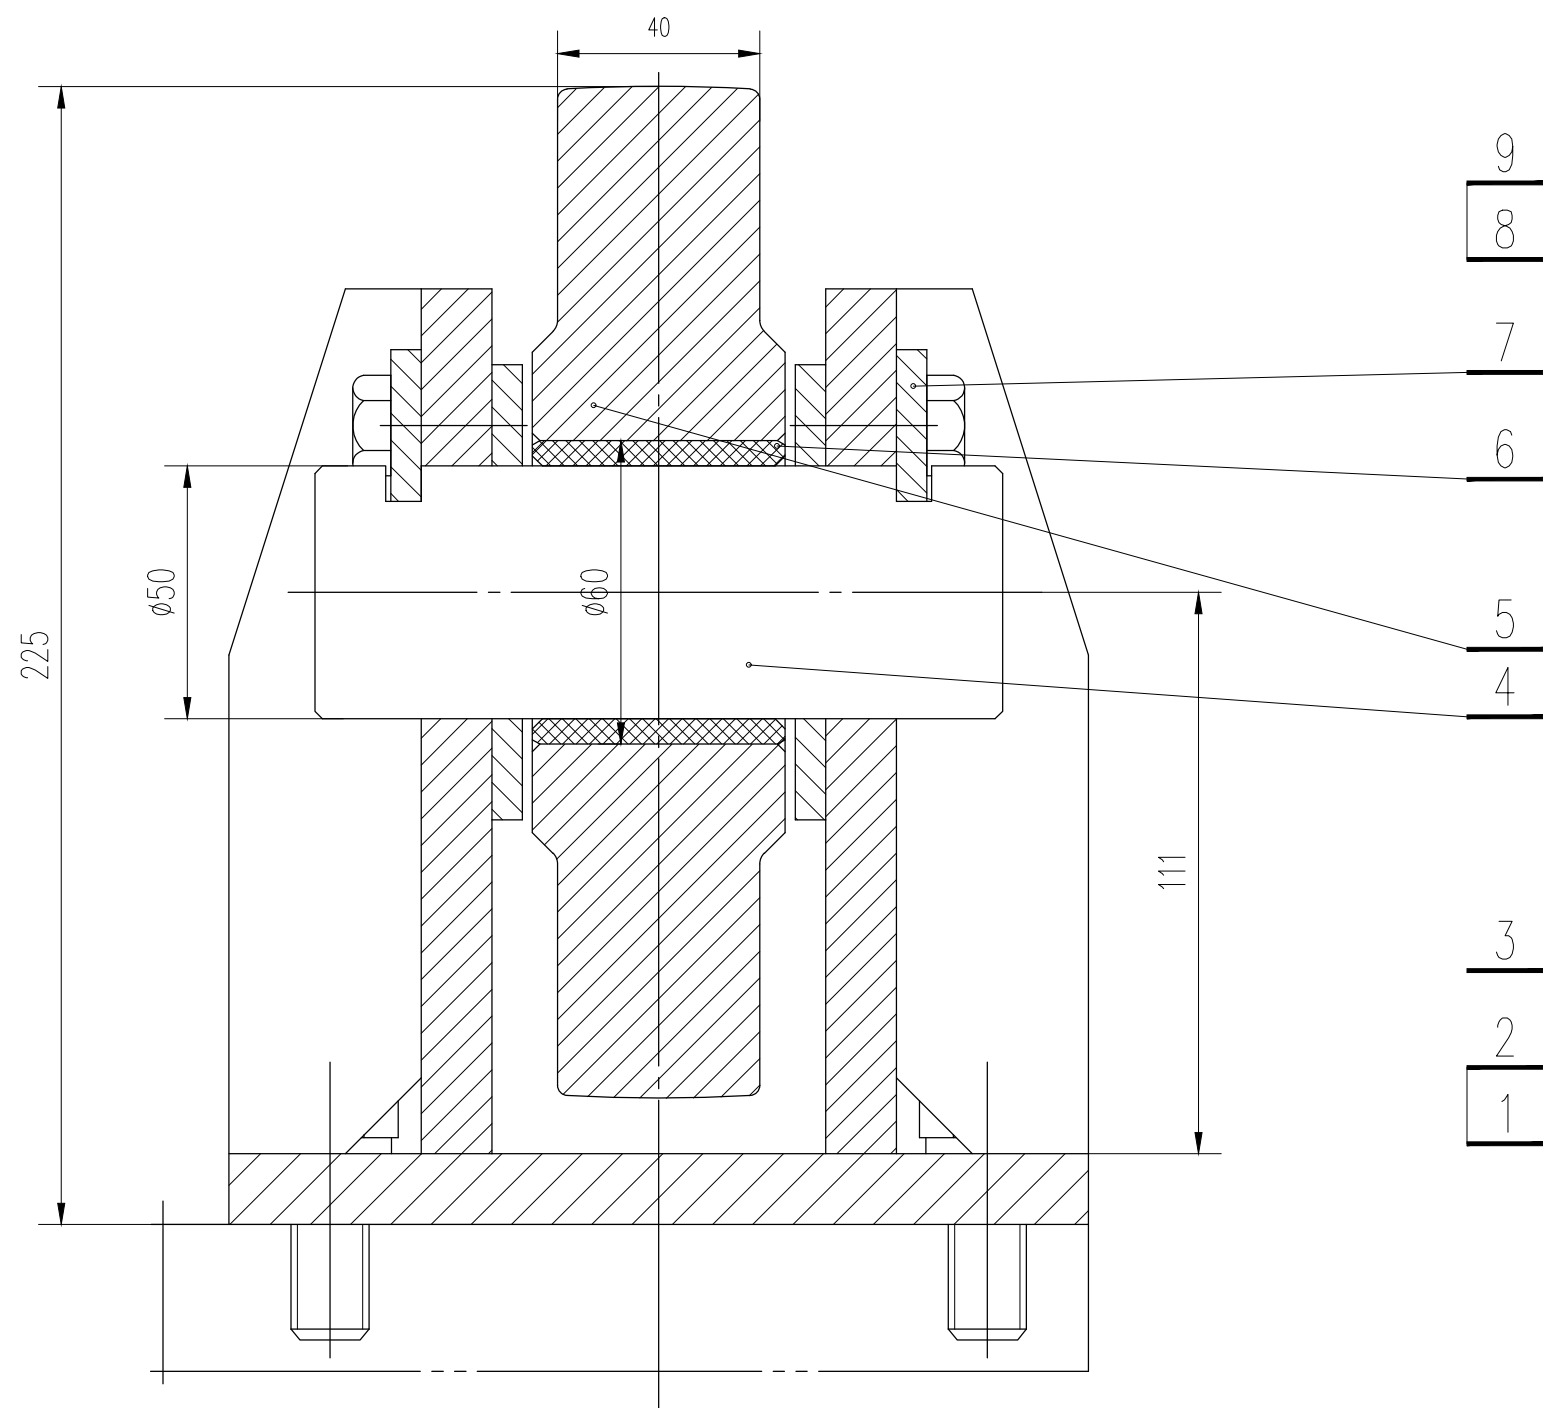


[illegible]

说明:

							总重:	27.60
9	GB859-87	垫圈 12	12Cr18Ni9	4	0.01	0.04		
8	GB5783-2000	螺栓 M12×25	12Cr18Ni9	4	0.03	0.12		
7	Q/ZB203-73	止轴板 50	Q355B	2	0.35	0.70		
6	23007-SGT-JJ-03-3-4	侧轮轴套	FZB	1	0.10	0.10		
5	23007-SGT-JJ-03-3-3	轮子	ZG310-570	1	9.50	9.50		
4	23007-SGT-JJ-03-3-2	轮轴	45	1	2.10	2.10		
3	23007-SGT-JJ-03-3-1	轮架	焊接件	1	15.38	15.38		
2	GB859-87	垫圈 16	12Cr18Ni9	4	0.01	0.04		
1	GB5783-2000	螺栓 M16×40	12Cr18Ni9	4	0.08	0.32		
编号	代号或图号	名称及规格	材料	数量	单重	总重	备注	
					重量 (kg)			

 GZ				广州市水务规划勘测设计研究院 Guangzhou Water Planning & Design Institute				项目名称		广州市大坳栏河闸坝加固改造工程					
批准				校核 蔡积翔				项目负责人 陈汉杰				阶段 施工图		侧轮装配图	
核定				设计 卢毓颖				专业负责人 卢毓颖				专业 金属结构			
审查 欧镇财				制图 卢毓颖				日期 2023.07		A		比例 1: 1.5 图号 23007-SGT-JJ-03-3			

声明：未经授权，不得翻印（录）、传播或他用。对于侵权行为，我公司将保留追究其法律责任的权利。