


土建				电气				建筑结构	
工艺				水机				水工	
总图				金结				地勘	
会签专业	会签人员	签名	会签专业	会签专业	会签人员	签名	会签专业	会签人员	签名

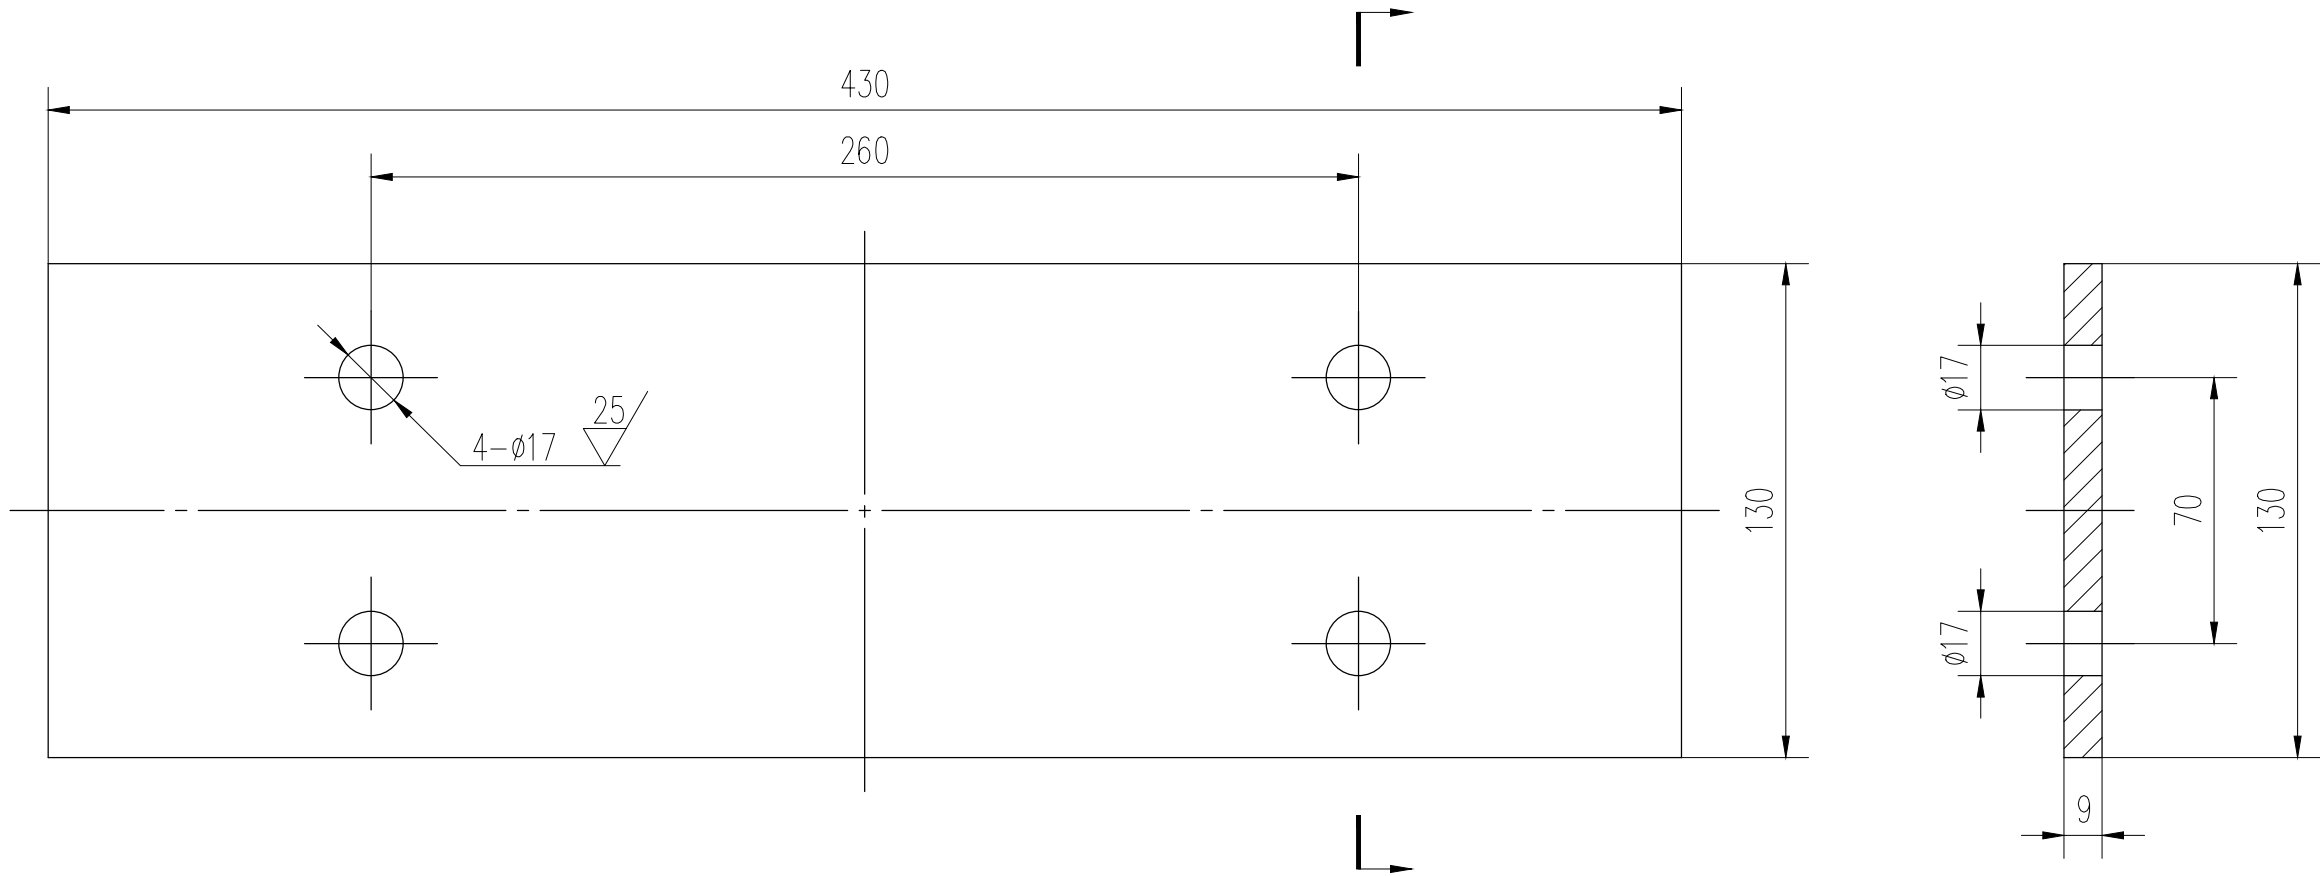

说明:

- 标题栏中数量为一处的用量。
- 滑块调整垫板上的螺栓孔应与相关结构配钻。
- 去尖角毛刺。
- 材质为Q355B。

总重: 4.38

<div>广州市水务规划勘测设计研究院有限公司 Guangzhou Water Planning & Design Institute Co., Ltd.</div>							项目名称		广州市大坳拦河闸坝加固改造工程				
批准			校核	蔡积翔		项目负责人	陈汉杰		阶段	施工图	支撑滑块垫板		
核定			设计	卢毓颖		专业负责人	卢毓颖		专业	金属结构			
审查	欧镇财		制图	卢毓颖		日期	2023. 07	A	比例	1:2	图号	23007-SGT-JJ-03-5-2	

声明: 未经授权, 不得翻印(录)、传播或他用。对于侵权行为, 我公司将保留追究其法律责任的权利。