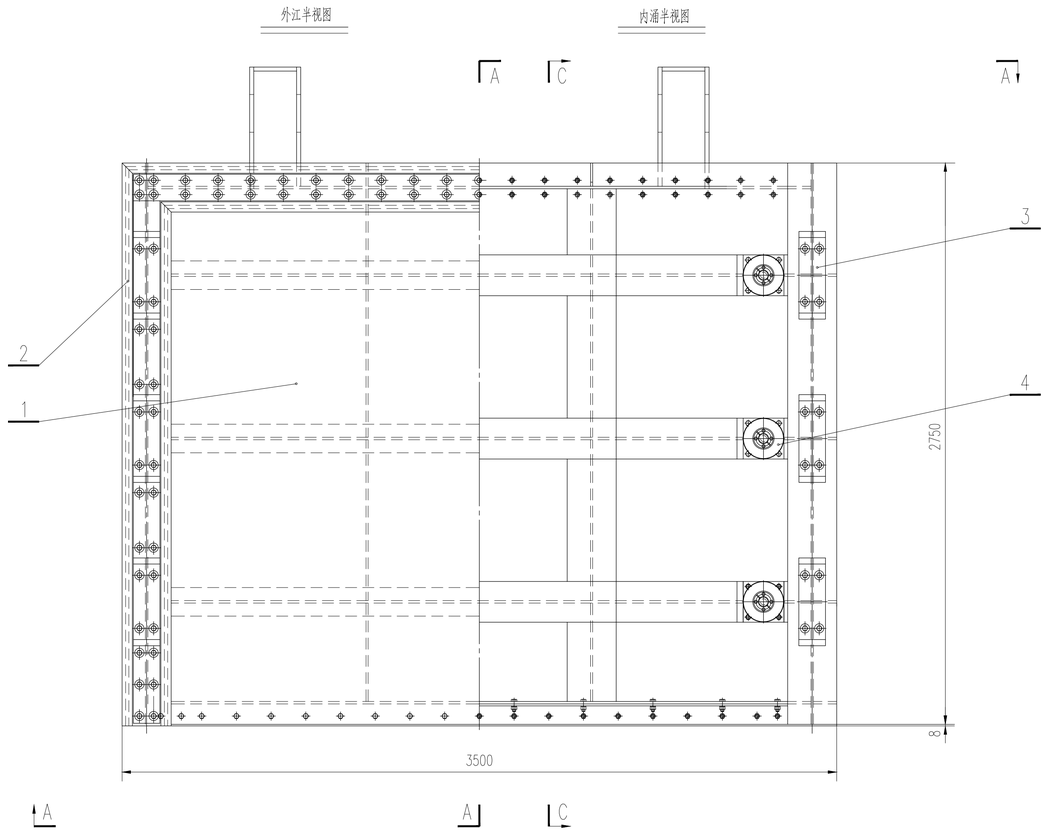

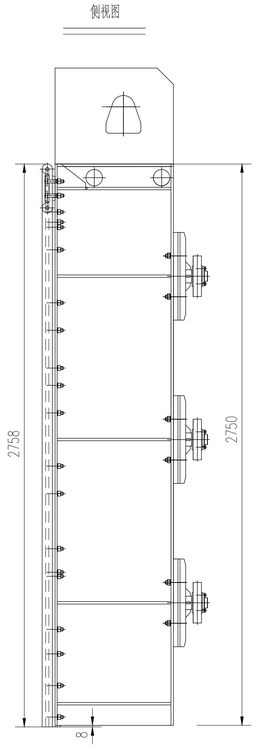

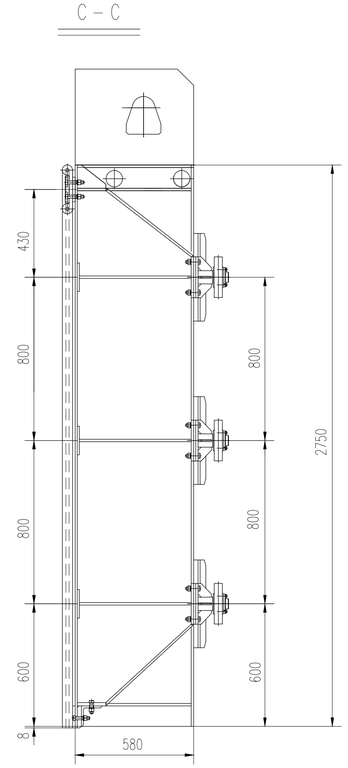

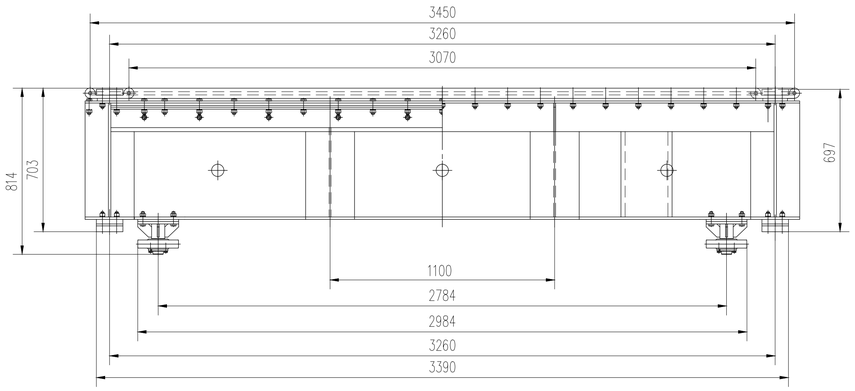

工作闸门特性表

序号	名　称	内　容
1	孔口尺寸	3.0m×2.5 m
2	孔口性质	潜孔
3	闸门型式	平面滑动钢闸门
4	底坎高程	21.41 m
5	设计水位	26.32 m
6	操作水位	23.91 m
7	操作条件	动水启闭,不调节流量
8	闸门数量	1扇
9	吊点型式	双吊点
10	吊点距	4200 mm

说明:

1. 标题栏中数量为一孔闸门的用量。
2. 闸门制造、安装及验收要求除图中说明外均应符合《水利水电工程钢闸门制造安装及验收规范》(GB/T 14173-2008)中有关规定。
3. 闸门在出厂前进行表面喷漆,在喷漆之前对闸门进行初步验收,经验收合格后进行喷漆。

重量:3718.41kg

编号	代号或图号	名称及规格	材料	数量	单重	总重重量(kg)	备注
4	HPXDC/SZ-SGT-JJ-X-0-5	侧轮	装配件	6	18.67	112.02	
3	HPXDC/SZ-SGT-JJ-X-0-4	支承滑块装配	装配件	6	7.23	43.38	
2	HPXDC/SZ-SGT-JJ-X-2-3	封水结构	装配件	1	292.16	292.16	
1	HPXDC/SZ-SGT-JJ-X-2-2	门叶结构	Q235A	1	3270.85	3270.85	

广州市水务规划勘测设计研究院有限公司 Guangzhou Water Planning & Design Institute Co.,Ltd.							项目名称	广州市大坳拦河闸坝加固改造工程				
批准			校核	蔡积翔		项目负责人	陈汉杰		阶段	施工图	鱼道工作闸门3.0x2.5m-4.12m闸门总图	
核定			设计	卢毓颖		专业负责人	卢毓颖		专业	金属结构		
审查	欧镇财		制图	卢毓颖		日期	2023.07	1	比例	1:15	图号	23007-SGT-JJ-02-1

声明:未经授权,不得翻印(录)、传播或他用。对于侵权行为,我公司将保留追究其法律责任的权利。