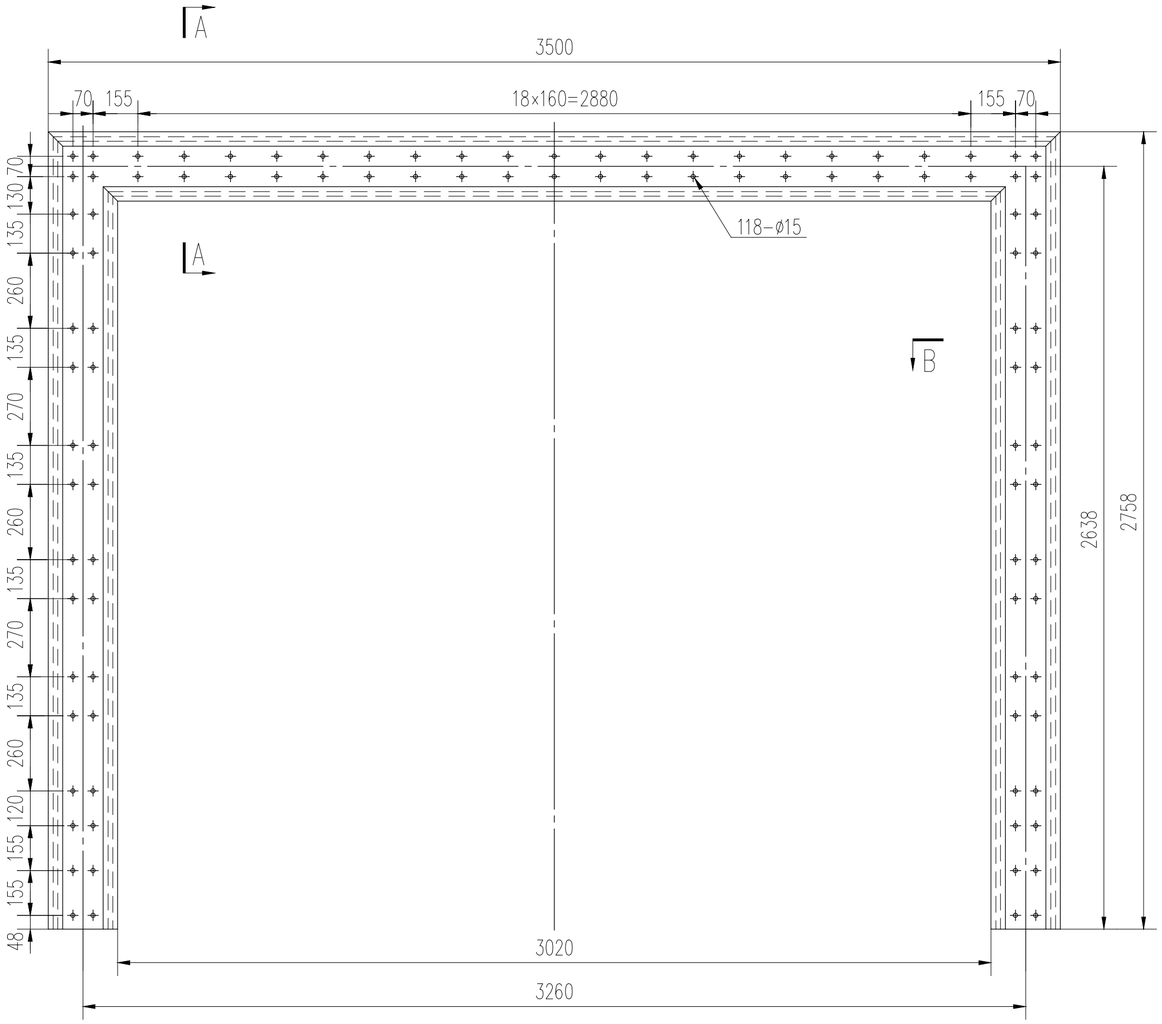

A – A

1:3

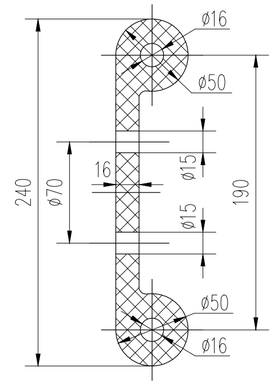

B – B

1:3

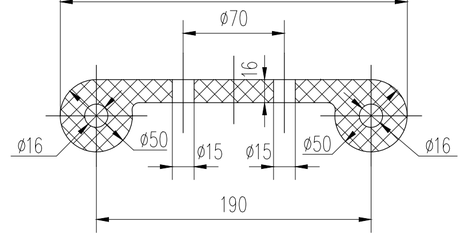

说明:

1.顶水封与侧水封应在橡胶厂胶合成整体。

2.顶侧止水左右对称。

3.橡皮表面应光滑平直，由气泡形成的凹穴或凸起直径不得大于3mm，深度不得大于超过1mm，每m长度内不得超过一个气泡。

4.成品断面上应无海绵状气孔和气腔，也不得有其它杂质和分层痕迹。

5.橡皮水封断面厚度允差为 $^{+0.1}_{-0.5}$ mm。其宽度尺寸公差为设计尺寸的2%。

6.水封橡皮的螺栓孔与水封压板上的螺栓孔及门叶上的螺栓孔中心一致。橡皮严禁烫孔。

7.标题栏中数量为一扇闸门的用量。

重量:71.35kg

土建			签名	建筑结构			签名	电气			签名				
工艺			会签人员	水工			会签人员	水机			会签人员				
总图			会签专业	地勘			会签专业	金结			会签专业				

广州市水务规划勘测设计研究院有限公司 Guangzhou Water Planning & Design Institute Co.,Ltd.								项目名称	广州市大坳拦河闸坝加固改造工程			
批准			校核	蔡积翔		项目负责人	陈汉杰		阶段	施工图	鱼道工作闸门3.0x2.5m-4.12m 顶侧水封	
核定			设计	卢毓颖		专业负责人	卢毓颖		专业	金属结构		
审查	欧镇财		制图	卢毓颖		日期	2023.07	1	比例	1:2.5	图号	23007-SGT-JJ-02-3-1

声明：未经授权，不得翻印（录）、传播或他用。对于侵权行为,我公司将保留追究其法律责任的权利。