其余 ▽

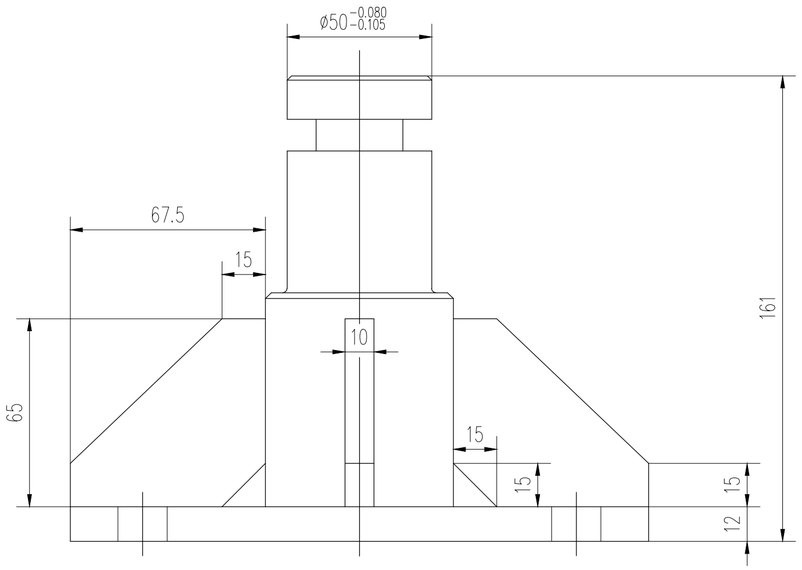

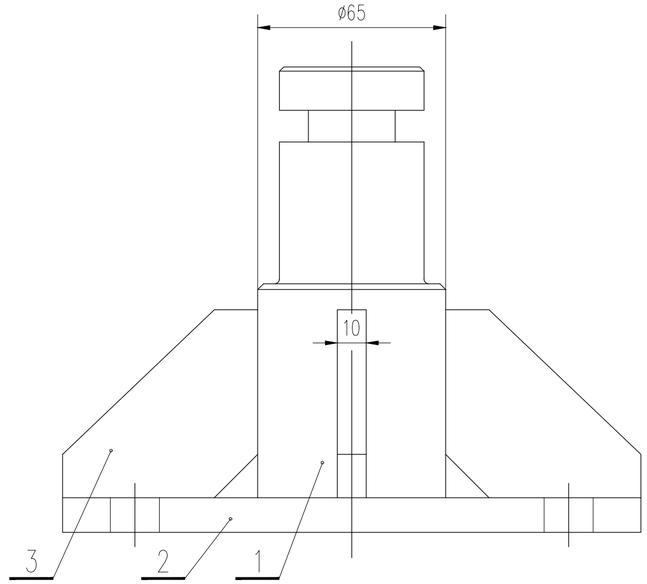

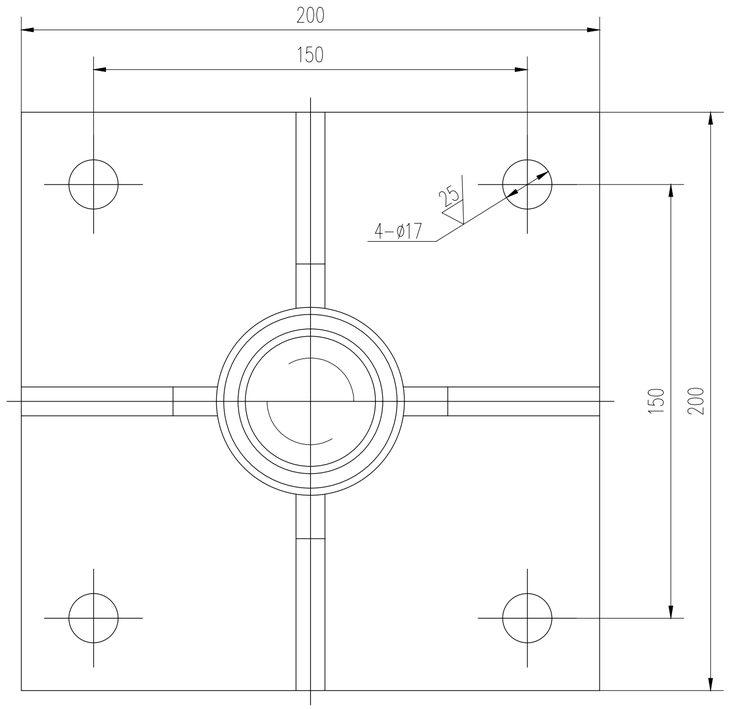

说明:

1.标题栏中数量为一扇闸门的用量。

2.贴角焊缝高不得小于6mm。

编号	代号或图号	名称及规格	材料	数量	单重	总重	备注
					重量（kg）		
3		筋板	Q355B	4	0.24	0.96	
2		底板	Q355B	1	3.77	3.77	
1	23007-SGT-JJ-7-5-2	轮轴	45	1	2.98	2.98	

广州市水务规划勘测设计研究院有限公司 Guangzhou Water Planning & Design Institute Co.,Ltd.								项目名称	广州市大坳拦河闸坝加固改造工程			
批准			校核	欧镇财		项目负责人	何源枝		阶段	施工图	鱼道工作闸门3.0x2.5m-4.12m侧轮轮架	
核定	何秋红		设计	蔡积翔		专业负责人	卢毓颖		专业	金属结构		
审查	卢毓颖		制图	蔡积翔		日期			比例	1:1.5	图号	23007-SGT-JJ-2-5-1

土建			电气			建筑结构		
工艺			水机			水工		
总图			金结			地勘		
会签专业	会签人员	签名	会签专业	会签人员	签名	会签专业	会签人员	签名

声明：未经授权，不得翻印（录）、传播或他用。对于侵权行为,我公司将保留追究其法律责任的权利。