


土建	工艺	总图	
----	----	----	--	--	

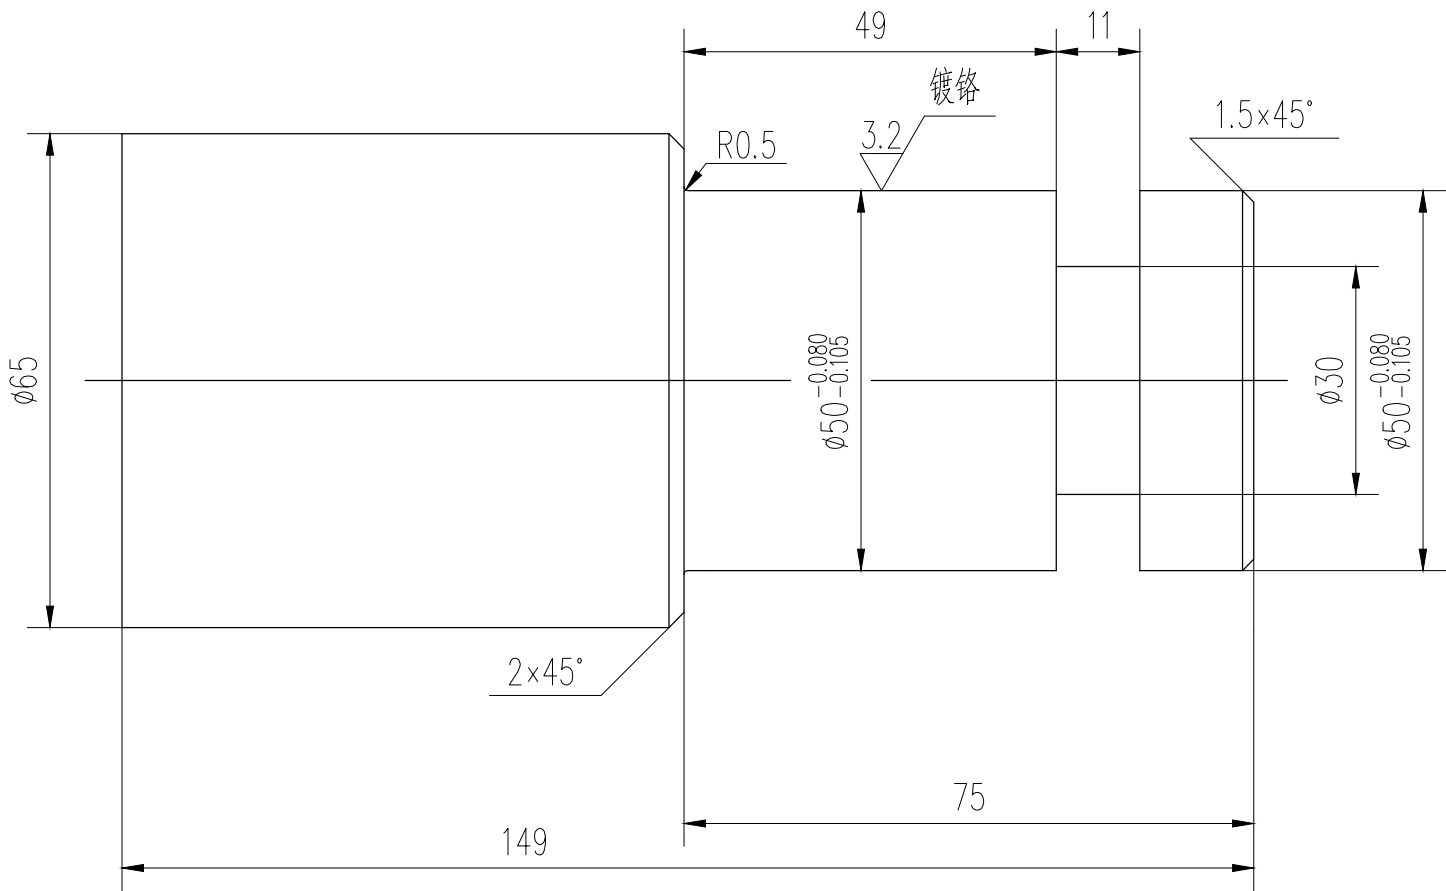

其余 12.5/▽

说明:

- 标题栏中数量为一扇闸门的用量。
- φ45轴表面镀铬，先镀乳白铬0.05，后镀硬铬0.06，
镀后磨削至图中尺寸。

重 量：2.98kg

<div>广州市水务规划勘测设计研究院有限公司 Guangzhou Water Planning & Design Institute Co., Ltd.</div>							项目名称		广州市大坳拦河闸坝加固改造工程			
批准			校核	欧镇财		项目负责人	何源枝	阶段	施工图	鱼道工作闸门3.0x2.5m-4.12m		
核定	何秋红		设计	蔡积翔		专业负责人	卢毓颖	专业	金属结构	侧轮轮轴		
审查	卢毓颖		制图	蔡积翔		日期		比例	1:1	图号	23007-SGT-JJ-2-5-2	

