
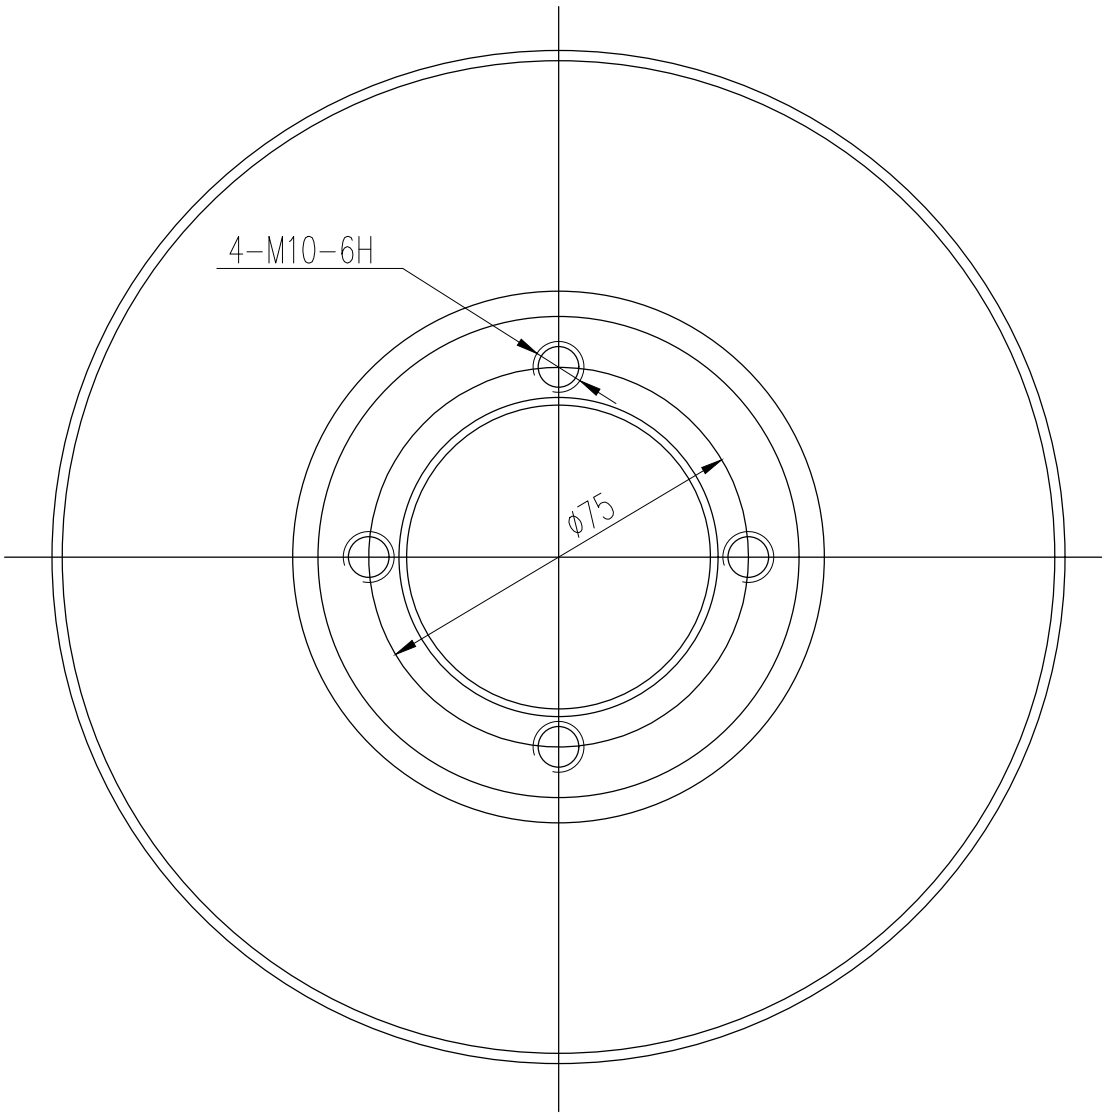


土建	工艺	电气		签名	会签人员	会签专业	签名	建筑结构		会签人员	会签专业	签名							
		水机	金结					水工	地勘										
总图				签名		会签人员													

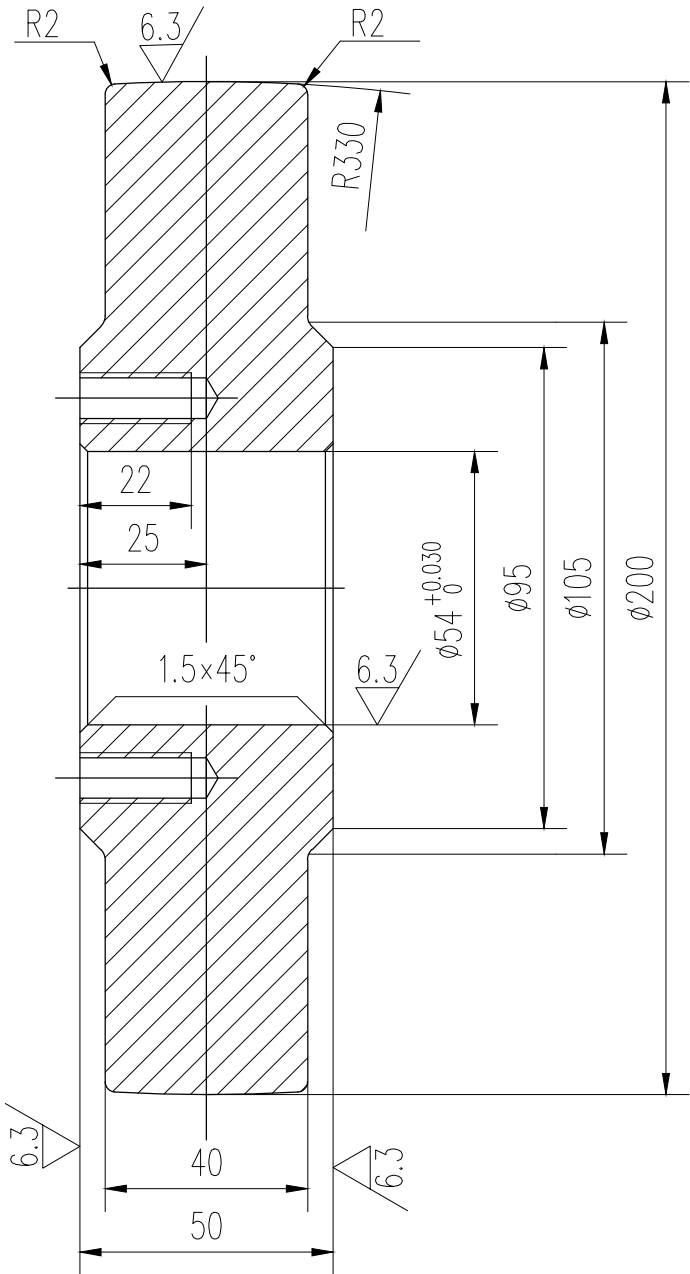

说明:

- 1.标题栏中数量为一扇闸门的用量。
- 2.未注圆角半径均为R3。
- 3.侧轮上的螺栓孔应与挡圈上的螺栓孔中心一致。

其余 $\sqrt[12.5]{}$

重 量: 9.60kg

 广州市水务规划勘测设计研究院有限公司 Guangzhou Water Planning & Design Institute Co., Ltd.							项目名称	广州市大坳拦河闸坝加固改造工程			
批准			校核	欧镇财		项目负责人	何源枝		阶段	施工图	鱼道工作闸门3.0x2.5m-4.12m
核定	何秋红		设计	蔡积翔		专业负责人	卢毓颖		专业	金属结构	侧轮轮子
审查	卢毓颖		制图	蔡积翔		日期			比例	1:1.5	图号 23007-SGT-JJ-2-5-3

声明: 未经授权, 不得翻印(录)、传播或他用。对于侵权行为, 我公司将保留追究其法律责任的权利。

