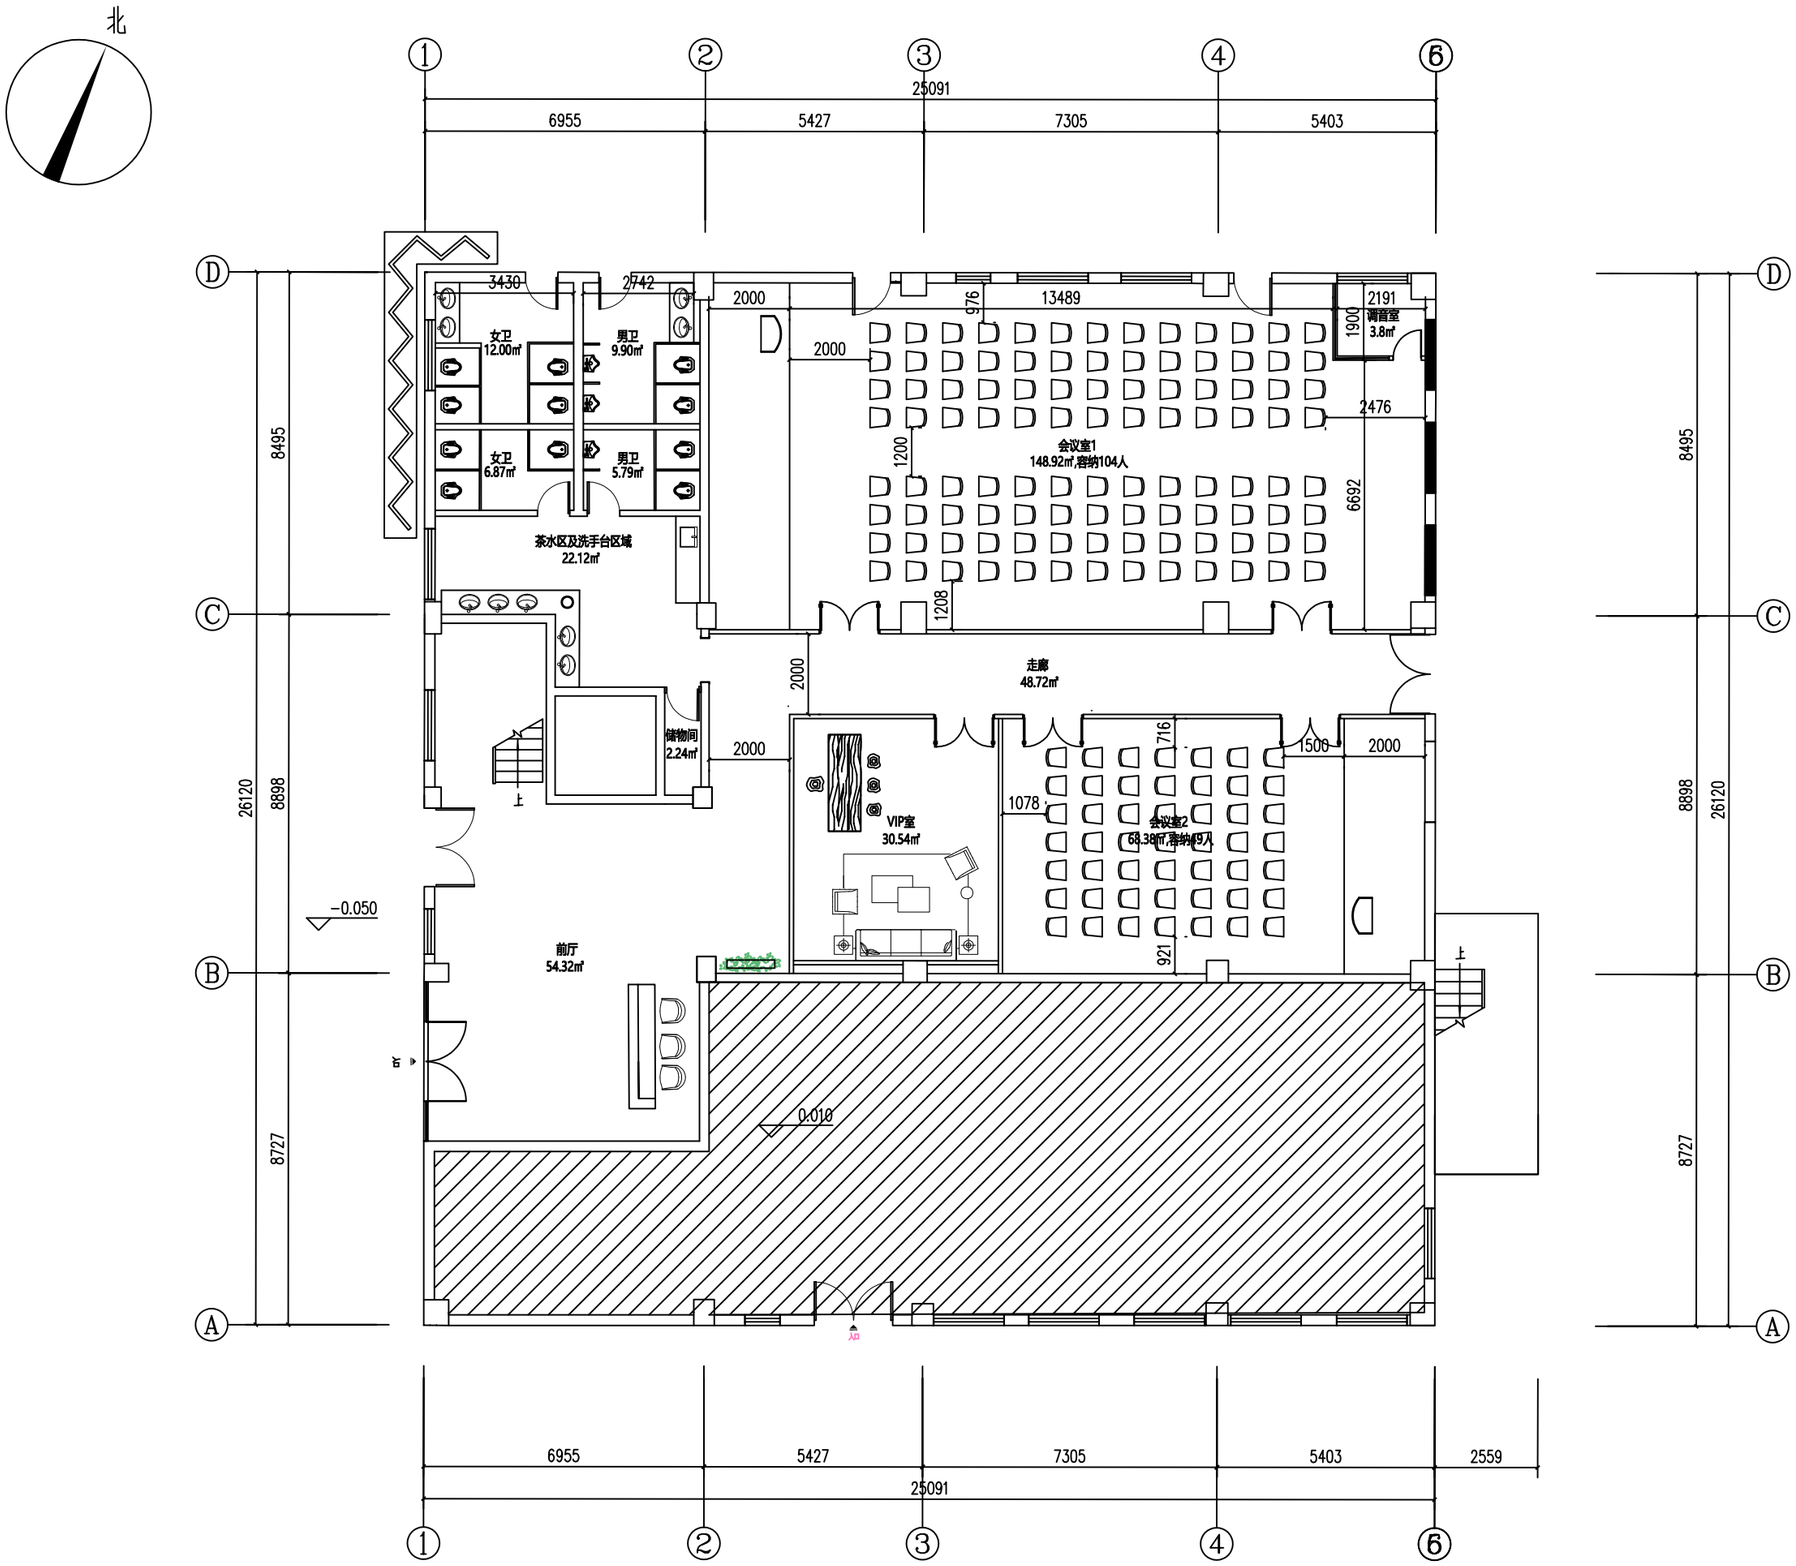

自编C区3# 一层会议室平面布置图